

MUNICIPIO DE GIRARDOT

ALCALDIA MUNICIPAL DE GIRARDOT

RODOLFO SERRANO MONROY  
ALCALDE MUNICIPAL

EDGAR MIGUEL RODRIGUEZ LOPEZ  
JEFE OFICINA ASESORA DE PLANEACION

MODIFICACION EXCEPCIONAL  
PLAN DE ORDENAMIENTO  
TERRITORIAL  
MUNICIPIO DE GIRARDOT

CONTRATO No 1002 DE 2009

Fernando Gaitán Luque, Arquitectura y Planificación  
UNIVERSIDAD DE LOS ANDES  
SOCIEDAD COLOMBIANA DE ARQUITECTOS

Arq. FERNANDO GAITAN LUQUE  
MAT. 25700-05145 C/MARCA

COMPONENTE URBANO  
RED DE ALCANTARRILLO

MUNICIPIO DE GIRARDOT  
DEPARTAMENTO DE CUNDINAMARCA




ARQ. JUAN CARLOS OGAZA A.

NOVIEMBRE DE 2011

F- 13

CONVENCIONES

	PERIMETRO MUNICIPAL
	PERIMETRO URBANO
	PERIMETRO DE SERVICIO SEGUN ACUAGUAYR
DIAMETRO EN PULGADAS	
	8 A 16
	16 A 22
	22 A 32
	32 A 79
ALCANTARRILLO	
	1 A 10
	10 A 15
	15 A 20
	20 A 40
	40 A 60

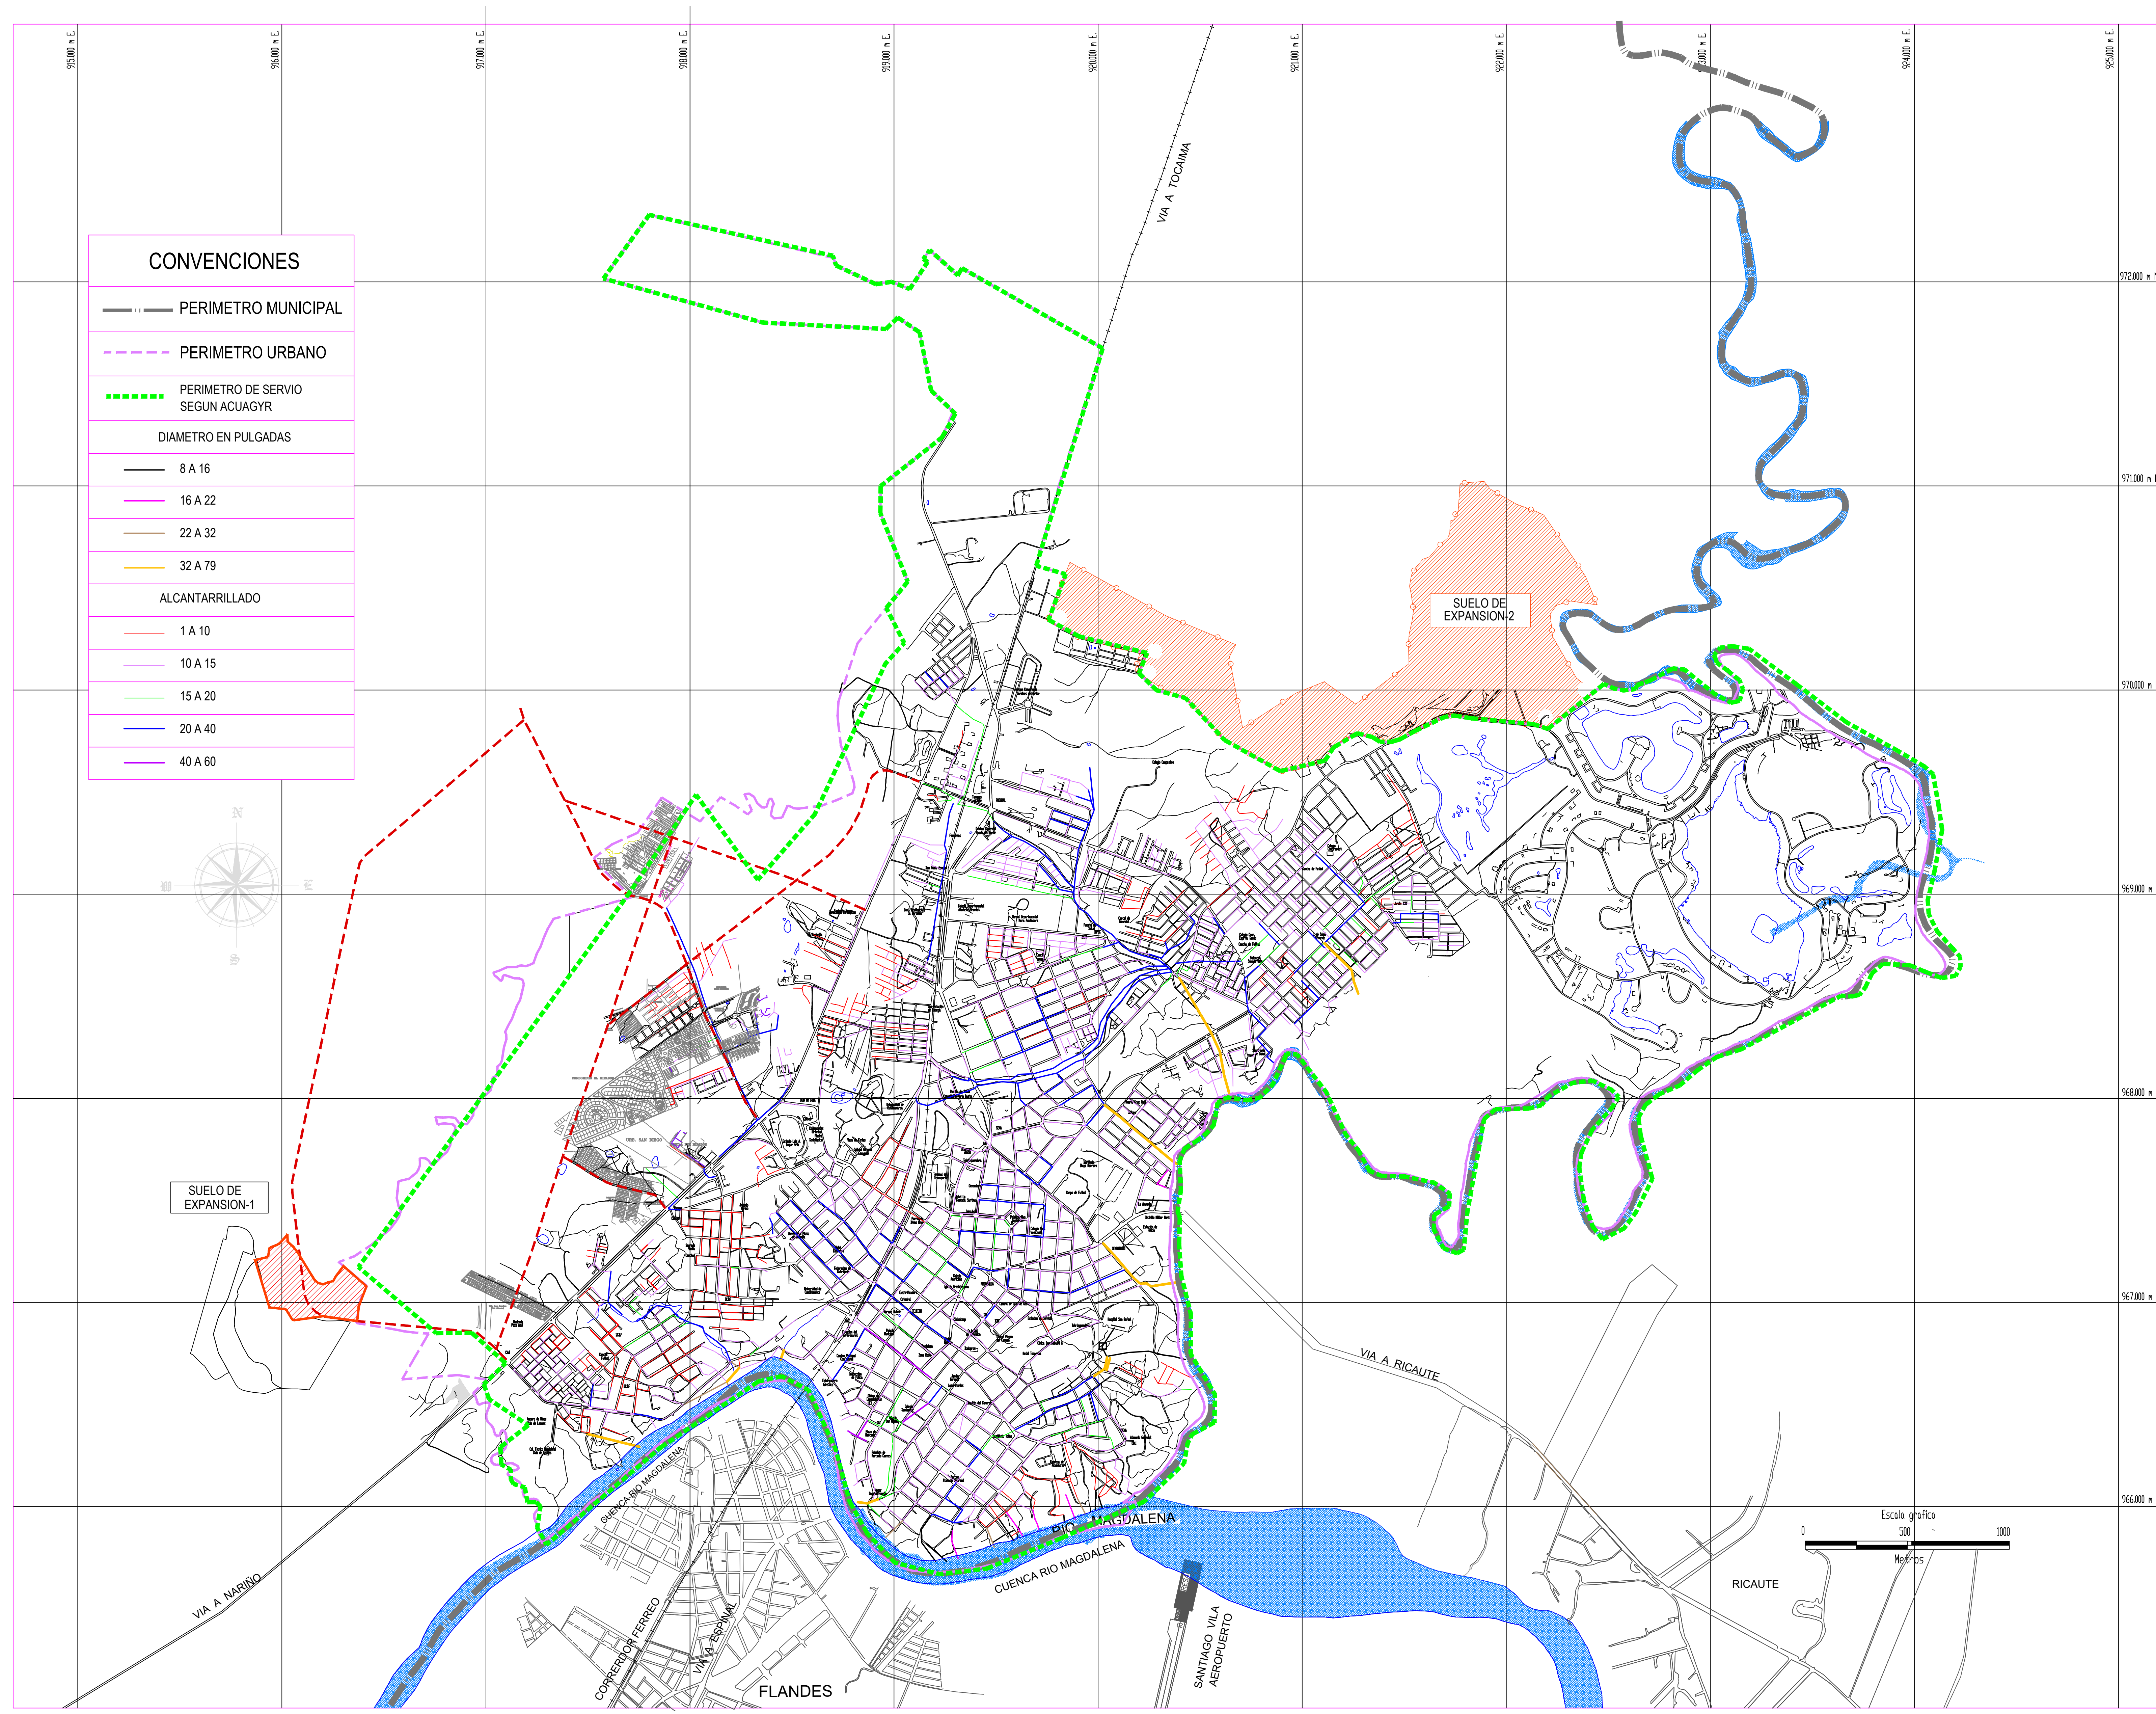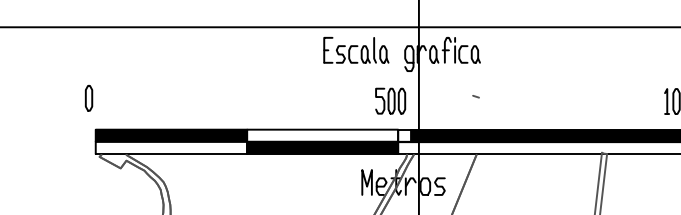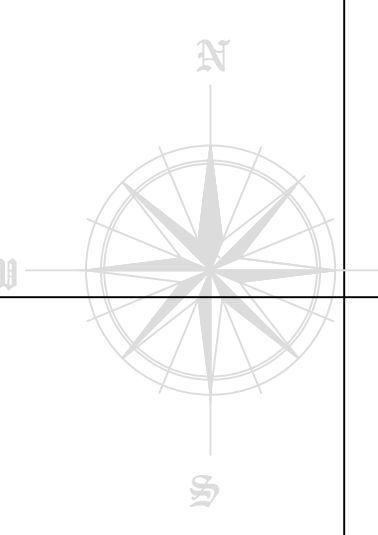

SUELO DE EXPANSION-1

SUELO DE EXPANSION-2

VIA A TOCAMA

VIA A RICAUTE

VIA A MARINO

CORREDOR FERRED  
VIA A ESPINAL

FLANDES

CUENCA RIO MAGDALENA  
RIO MAGDALENA

SANTIAGO VILA  
AEROPUERTO

RICAUTE